




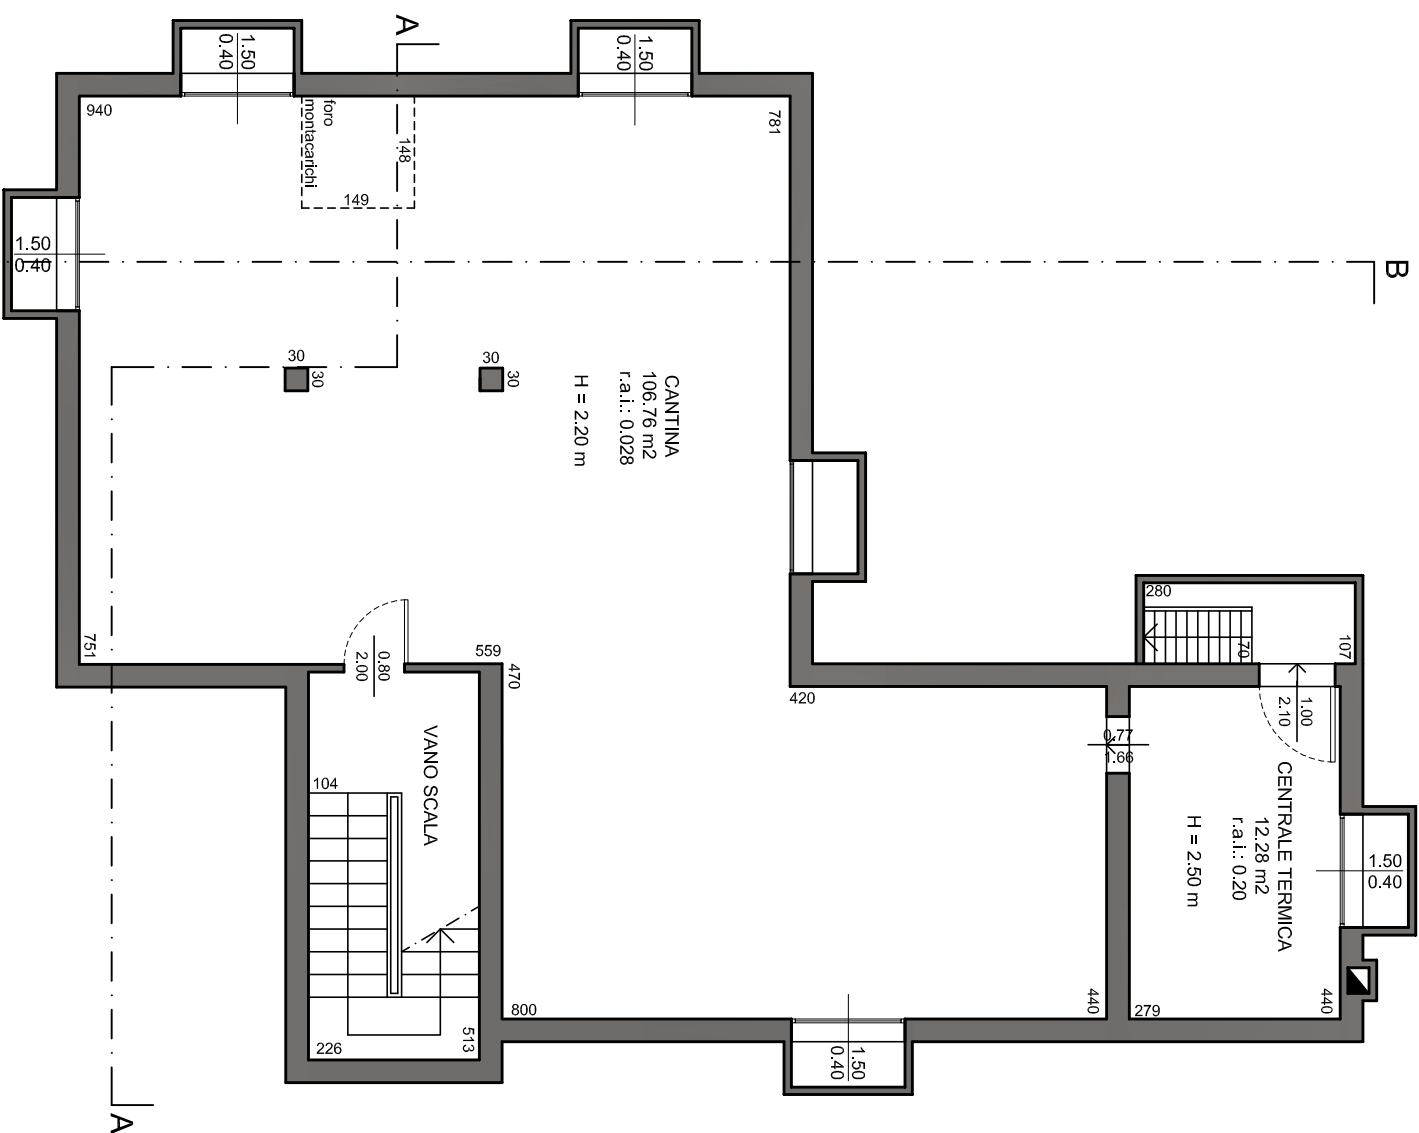


PIANTA PIANO INTERRATO SCALA 1:100

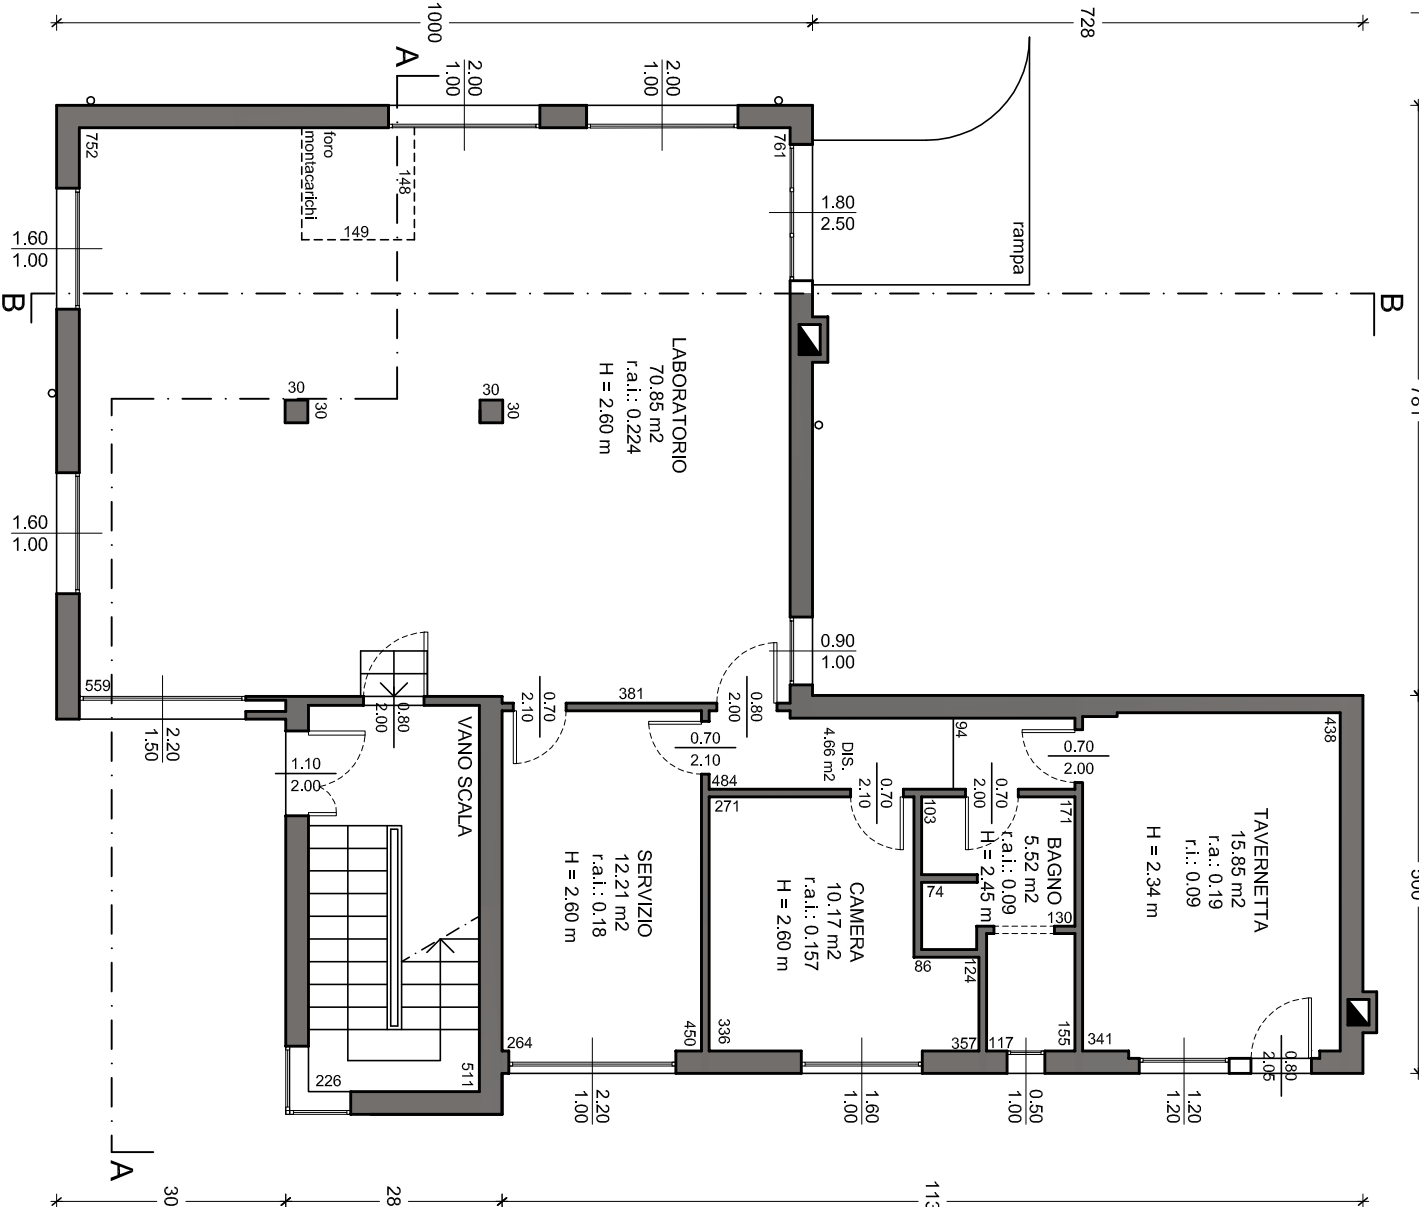


PIANTA PIANO TERRA SCALA 1:100

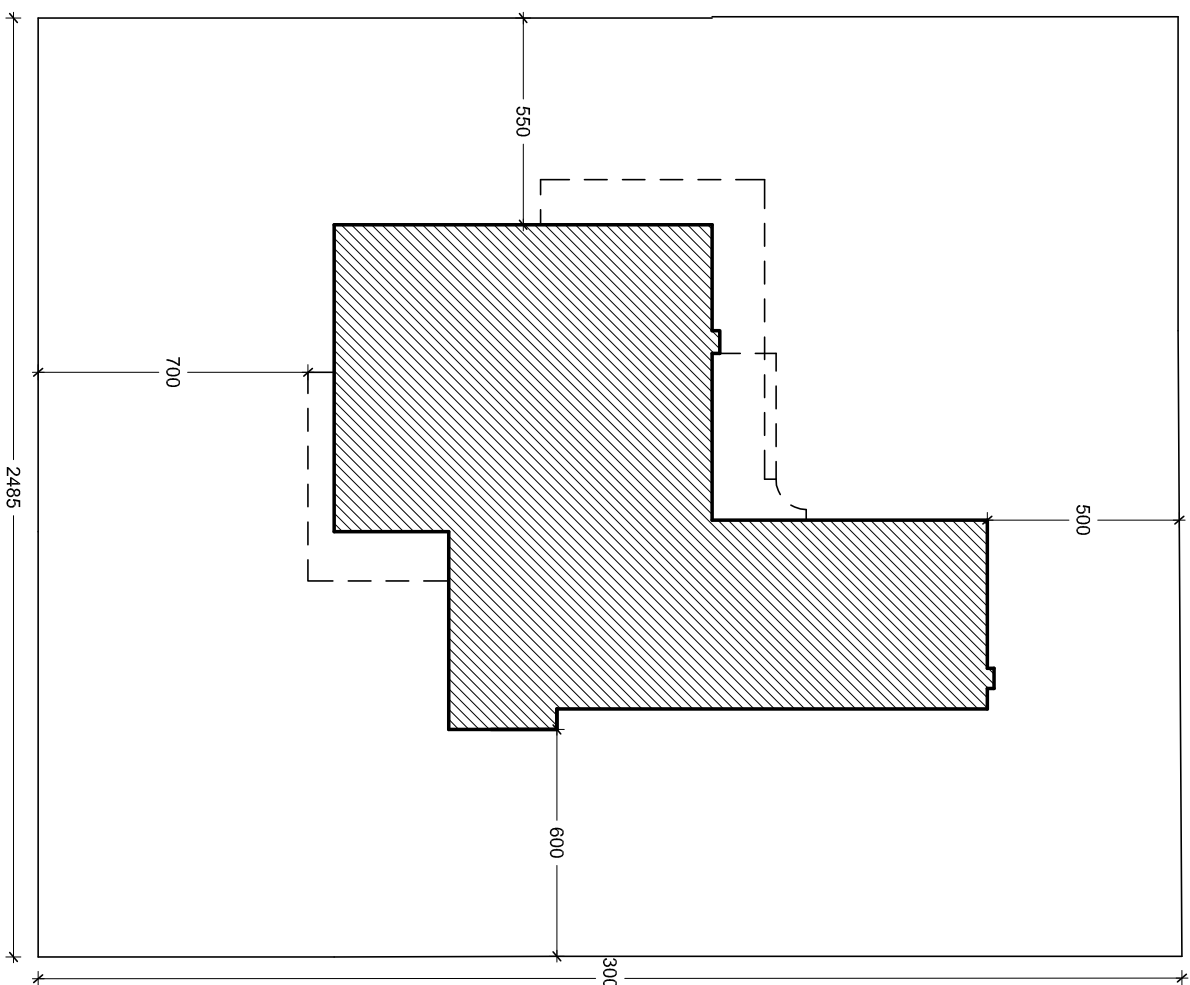

PLANIMETRIA DEL LOTTO SCALA 1:200

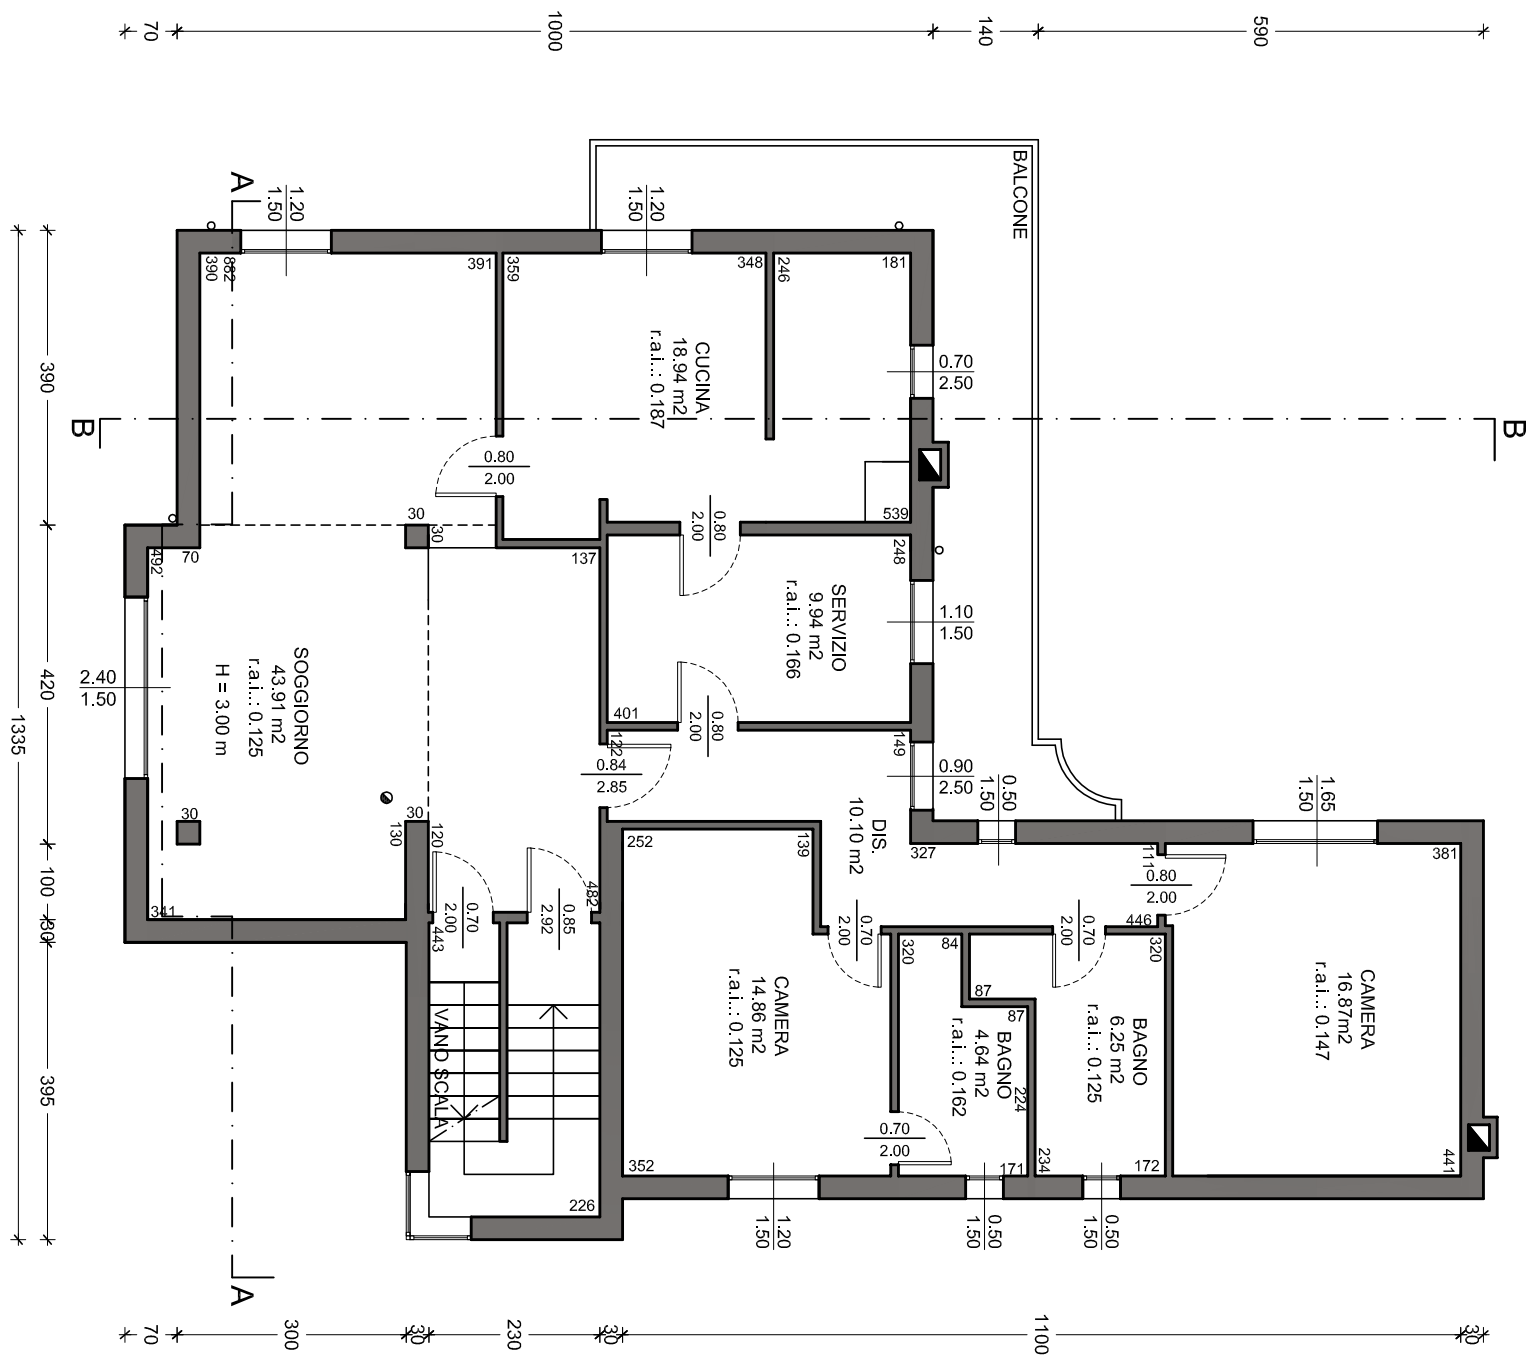

PIANTA PIANO PRIMO SCALA 1:100

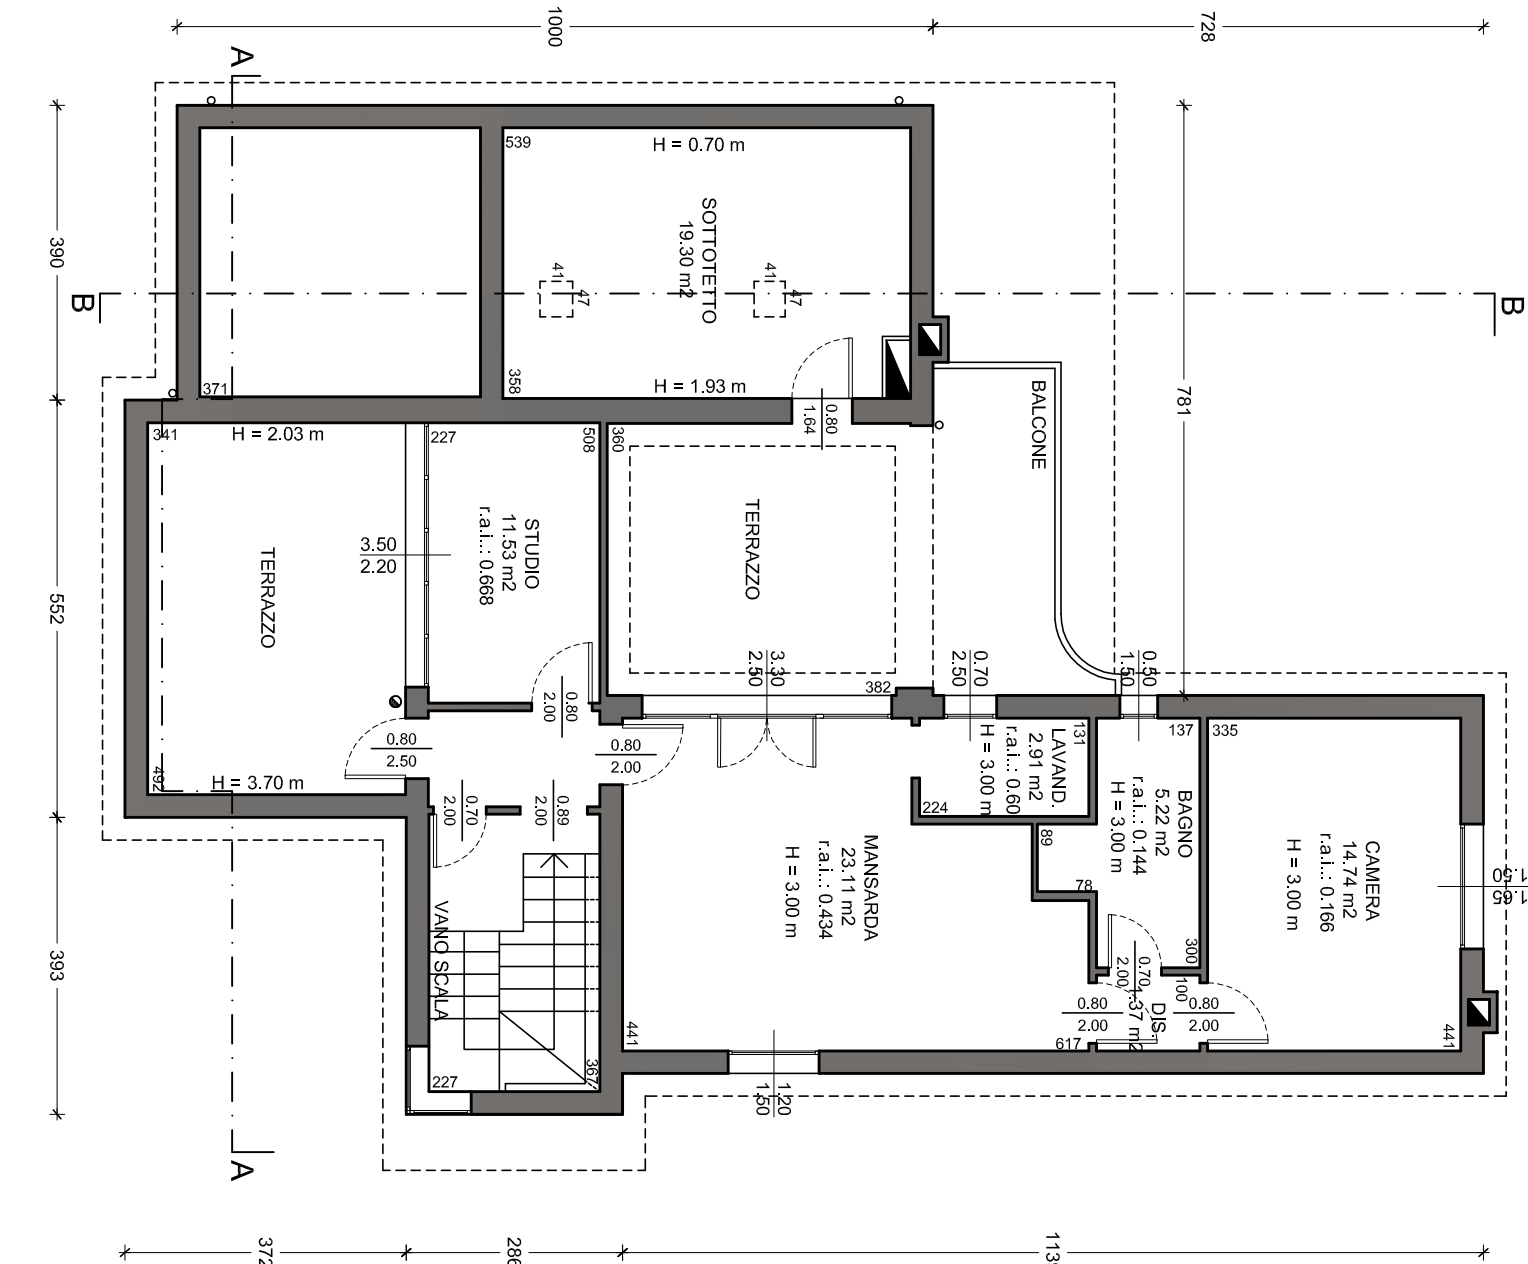

PIANTA PIANO SECONDO SCALA 1:100