


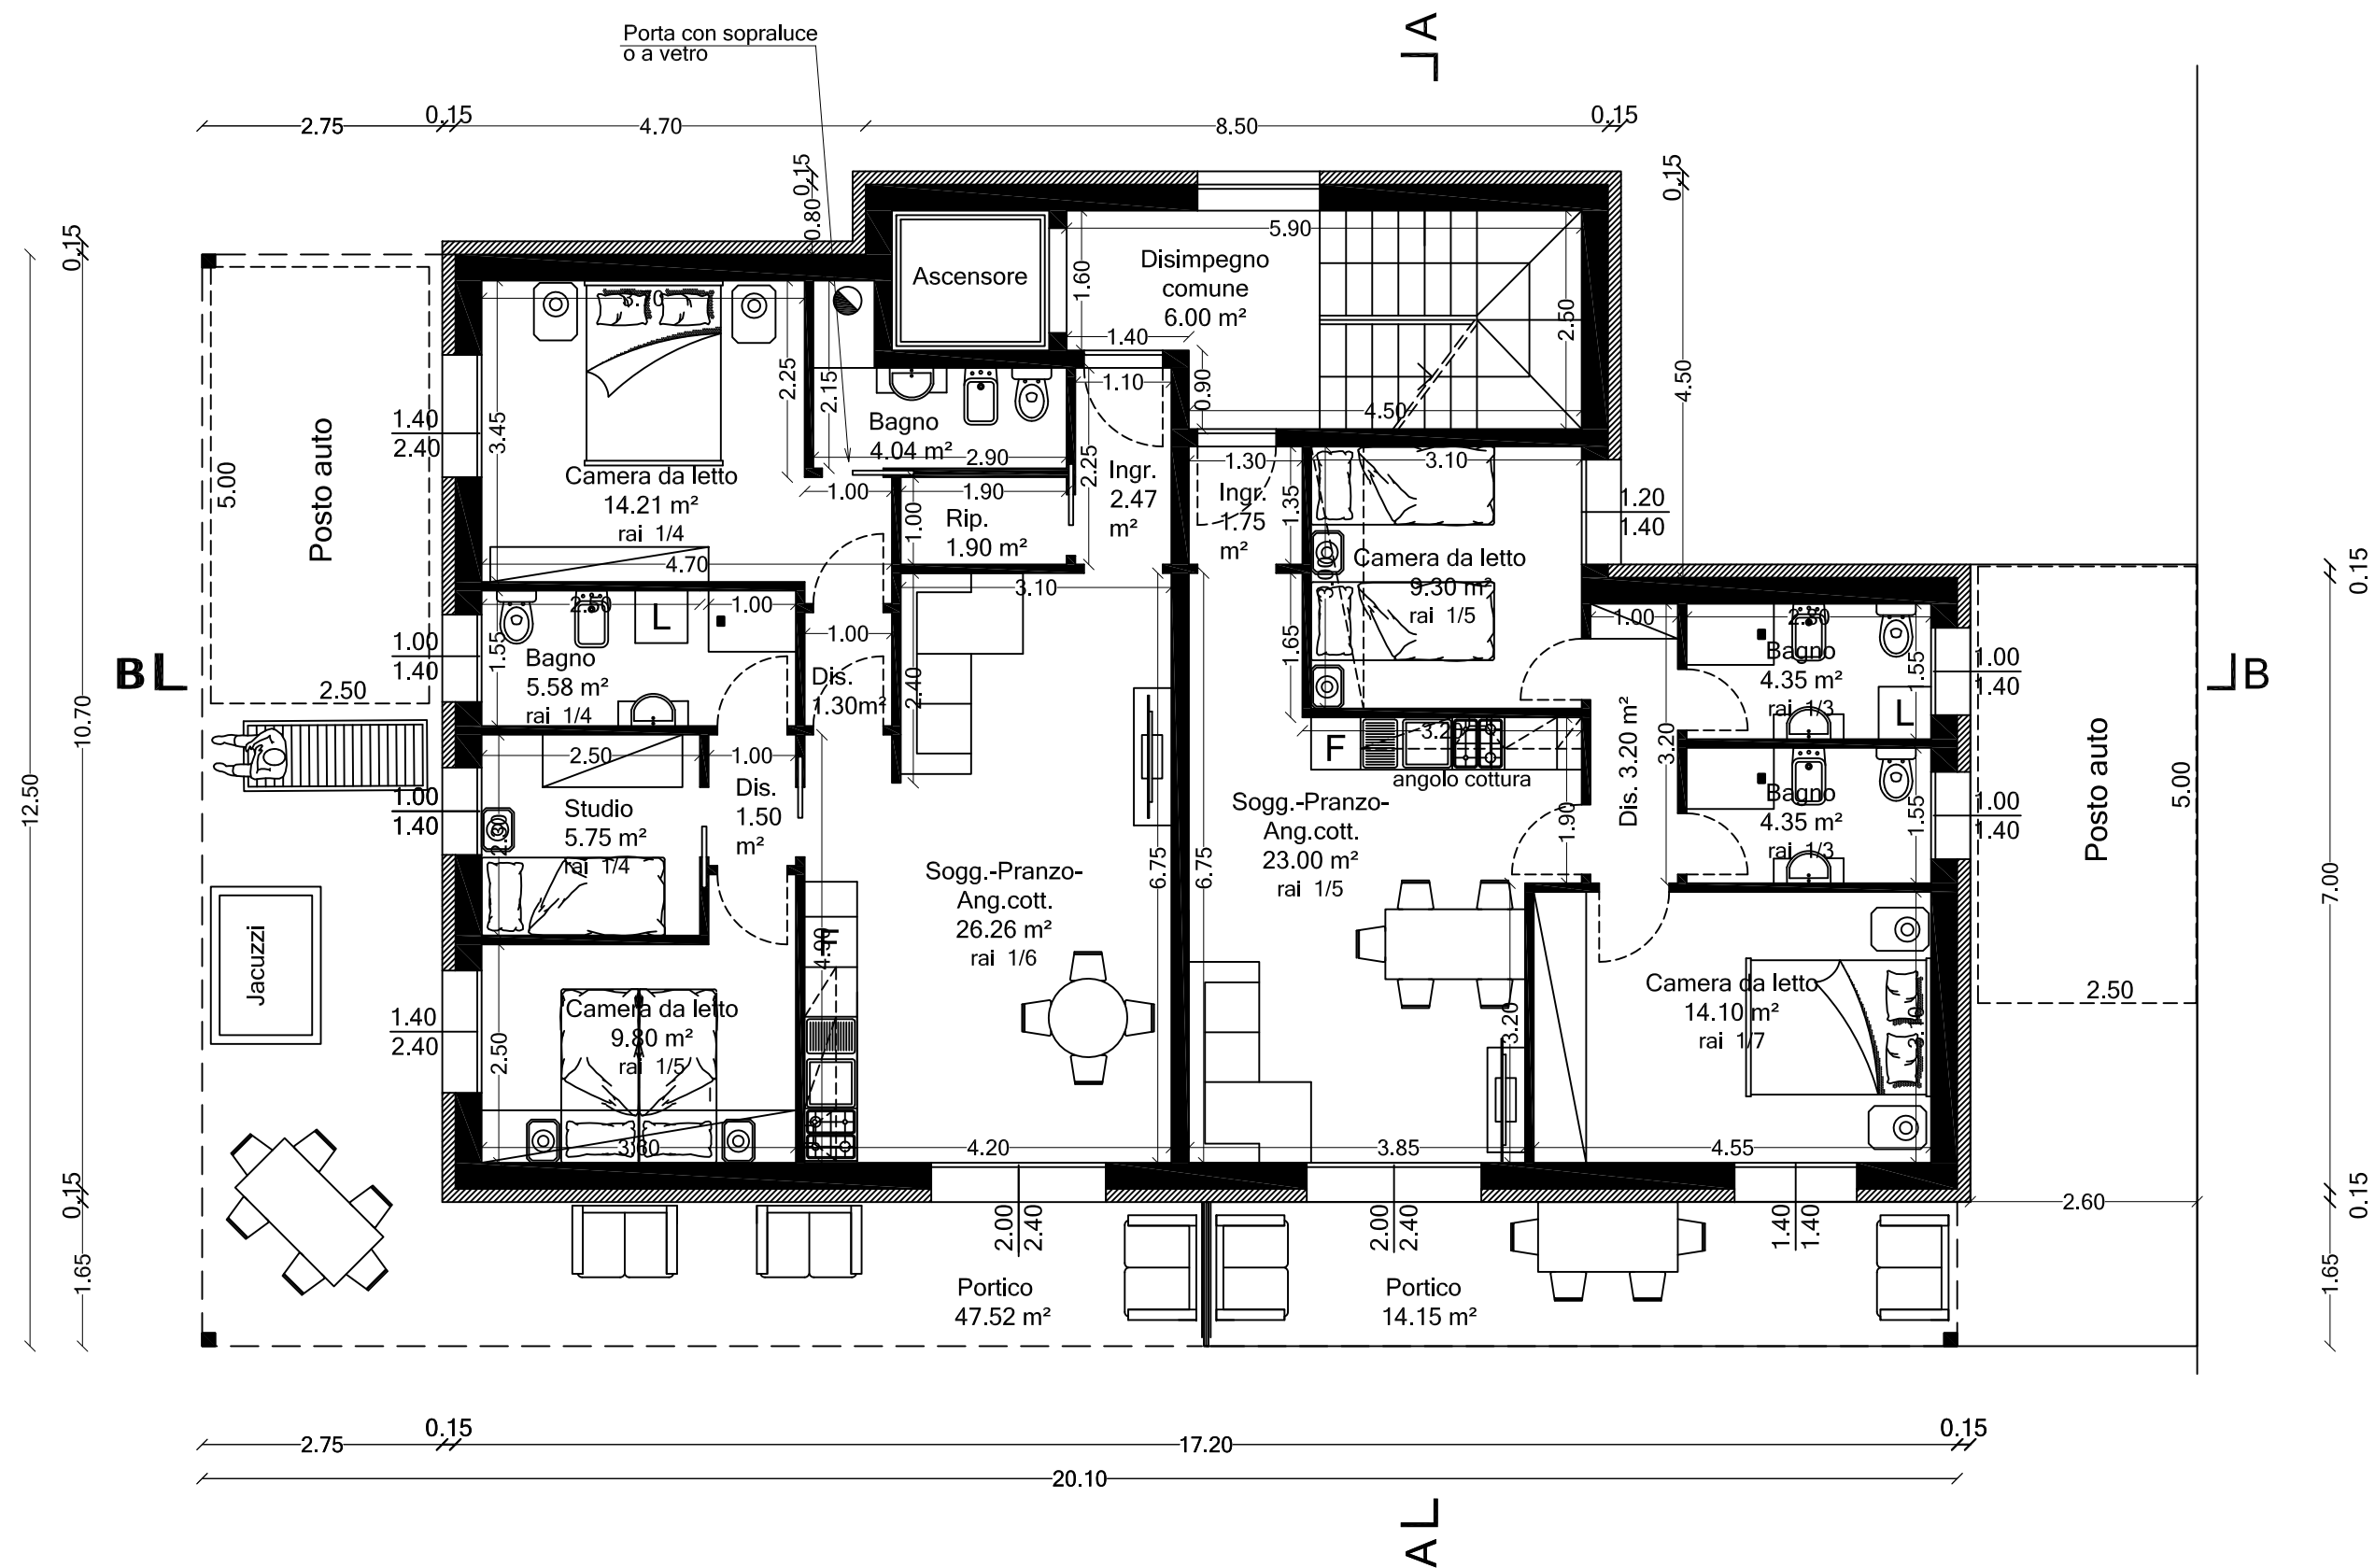

PIANTA PIANO TERRA scala 1:100

Quote in deroga riferite al miglioramento energetico
delle strutture come indicato nella D.G.R. 1715/2016.