


P.T. H.P. 1 e 2

Scala
1:100

Piano Terra
h. 270 cm.


CERVIA

PROGETTO
EDIFICIO RESIDENZIALE
PLURIFAMILIARE

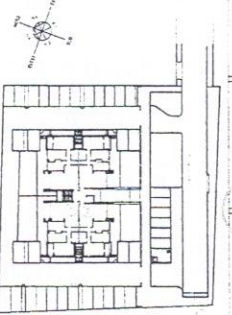

dal 1956
agenzia
rubboli
Via D. Chiesa, 16 - 48016 MILANO MARITTIMA (RA)
Tel. (0544)995151 - Fax (0544)972198

APPARTAMENTO 1		piano	mq	%	superficie
appartamento	rialzato		103,50	100%	103,50
area esterna	rialzato		95,55	20%	19,11
posti auto n. 1	terra		36,51	25%	9,13
parti comuni					11,87
Totale Superficie Commerciale					143,60

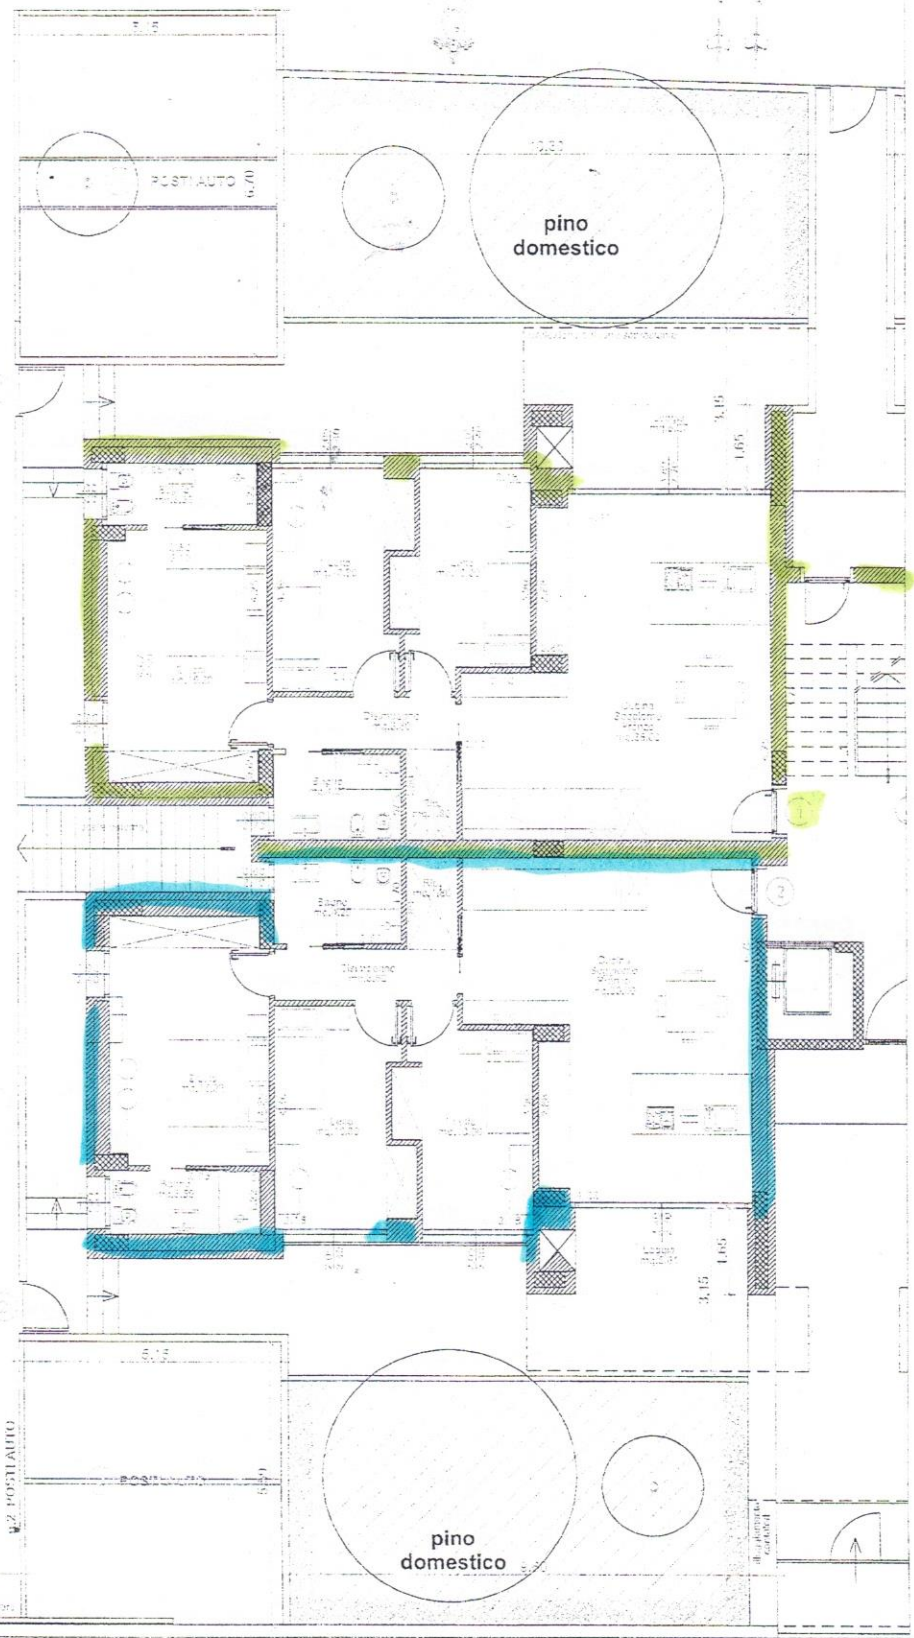

Marciapiede

APPARTAMENTO 2		piano	mq	%	superficie
appartamento	rialzato		101,00	100%	101,00
area esterna	rialzato		92,30	20%	18,46
posti auto n. 2	terra		31,78	25%	7,94
parti comuni					11,58
Totale Superficie Commerciale					138,98