


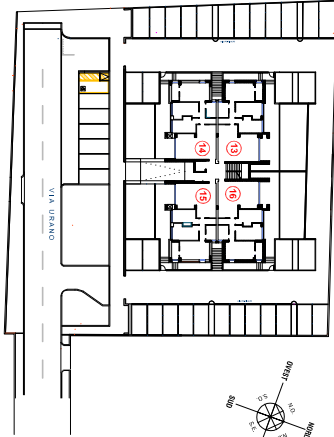

PROGETTO
EDIFICIO RESIDENZIALE
PLURIFAMILIARE


CERVIA
via Urano

Piano Attico
h. 270 cm.

Scala
1:100

APPARTAMENTO 13	piano	mq	%	superficie
appartamento	attico	102,15	100%	102,15
balconi e terrazzi	attico	16,85	60%	10,11
posti auto n. 13	terra	32,75	25%	8,19
parti comuni				11,71
Totale Superficie Commerciale				132,16

APPARTAMENTO 16	piano	mq	%	superficie
appartamento	attico	102,15	100%	102,15
balconi e terrazzi	attico	16,85	60%	10,11
posti auto n. 16	terra	27,60	25%	6,90
parti comuni				11,71
Totale Superficie Commerciale				130,87

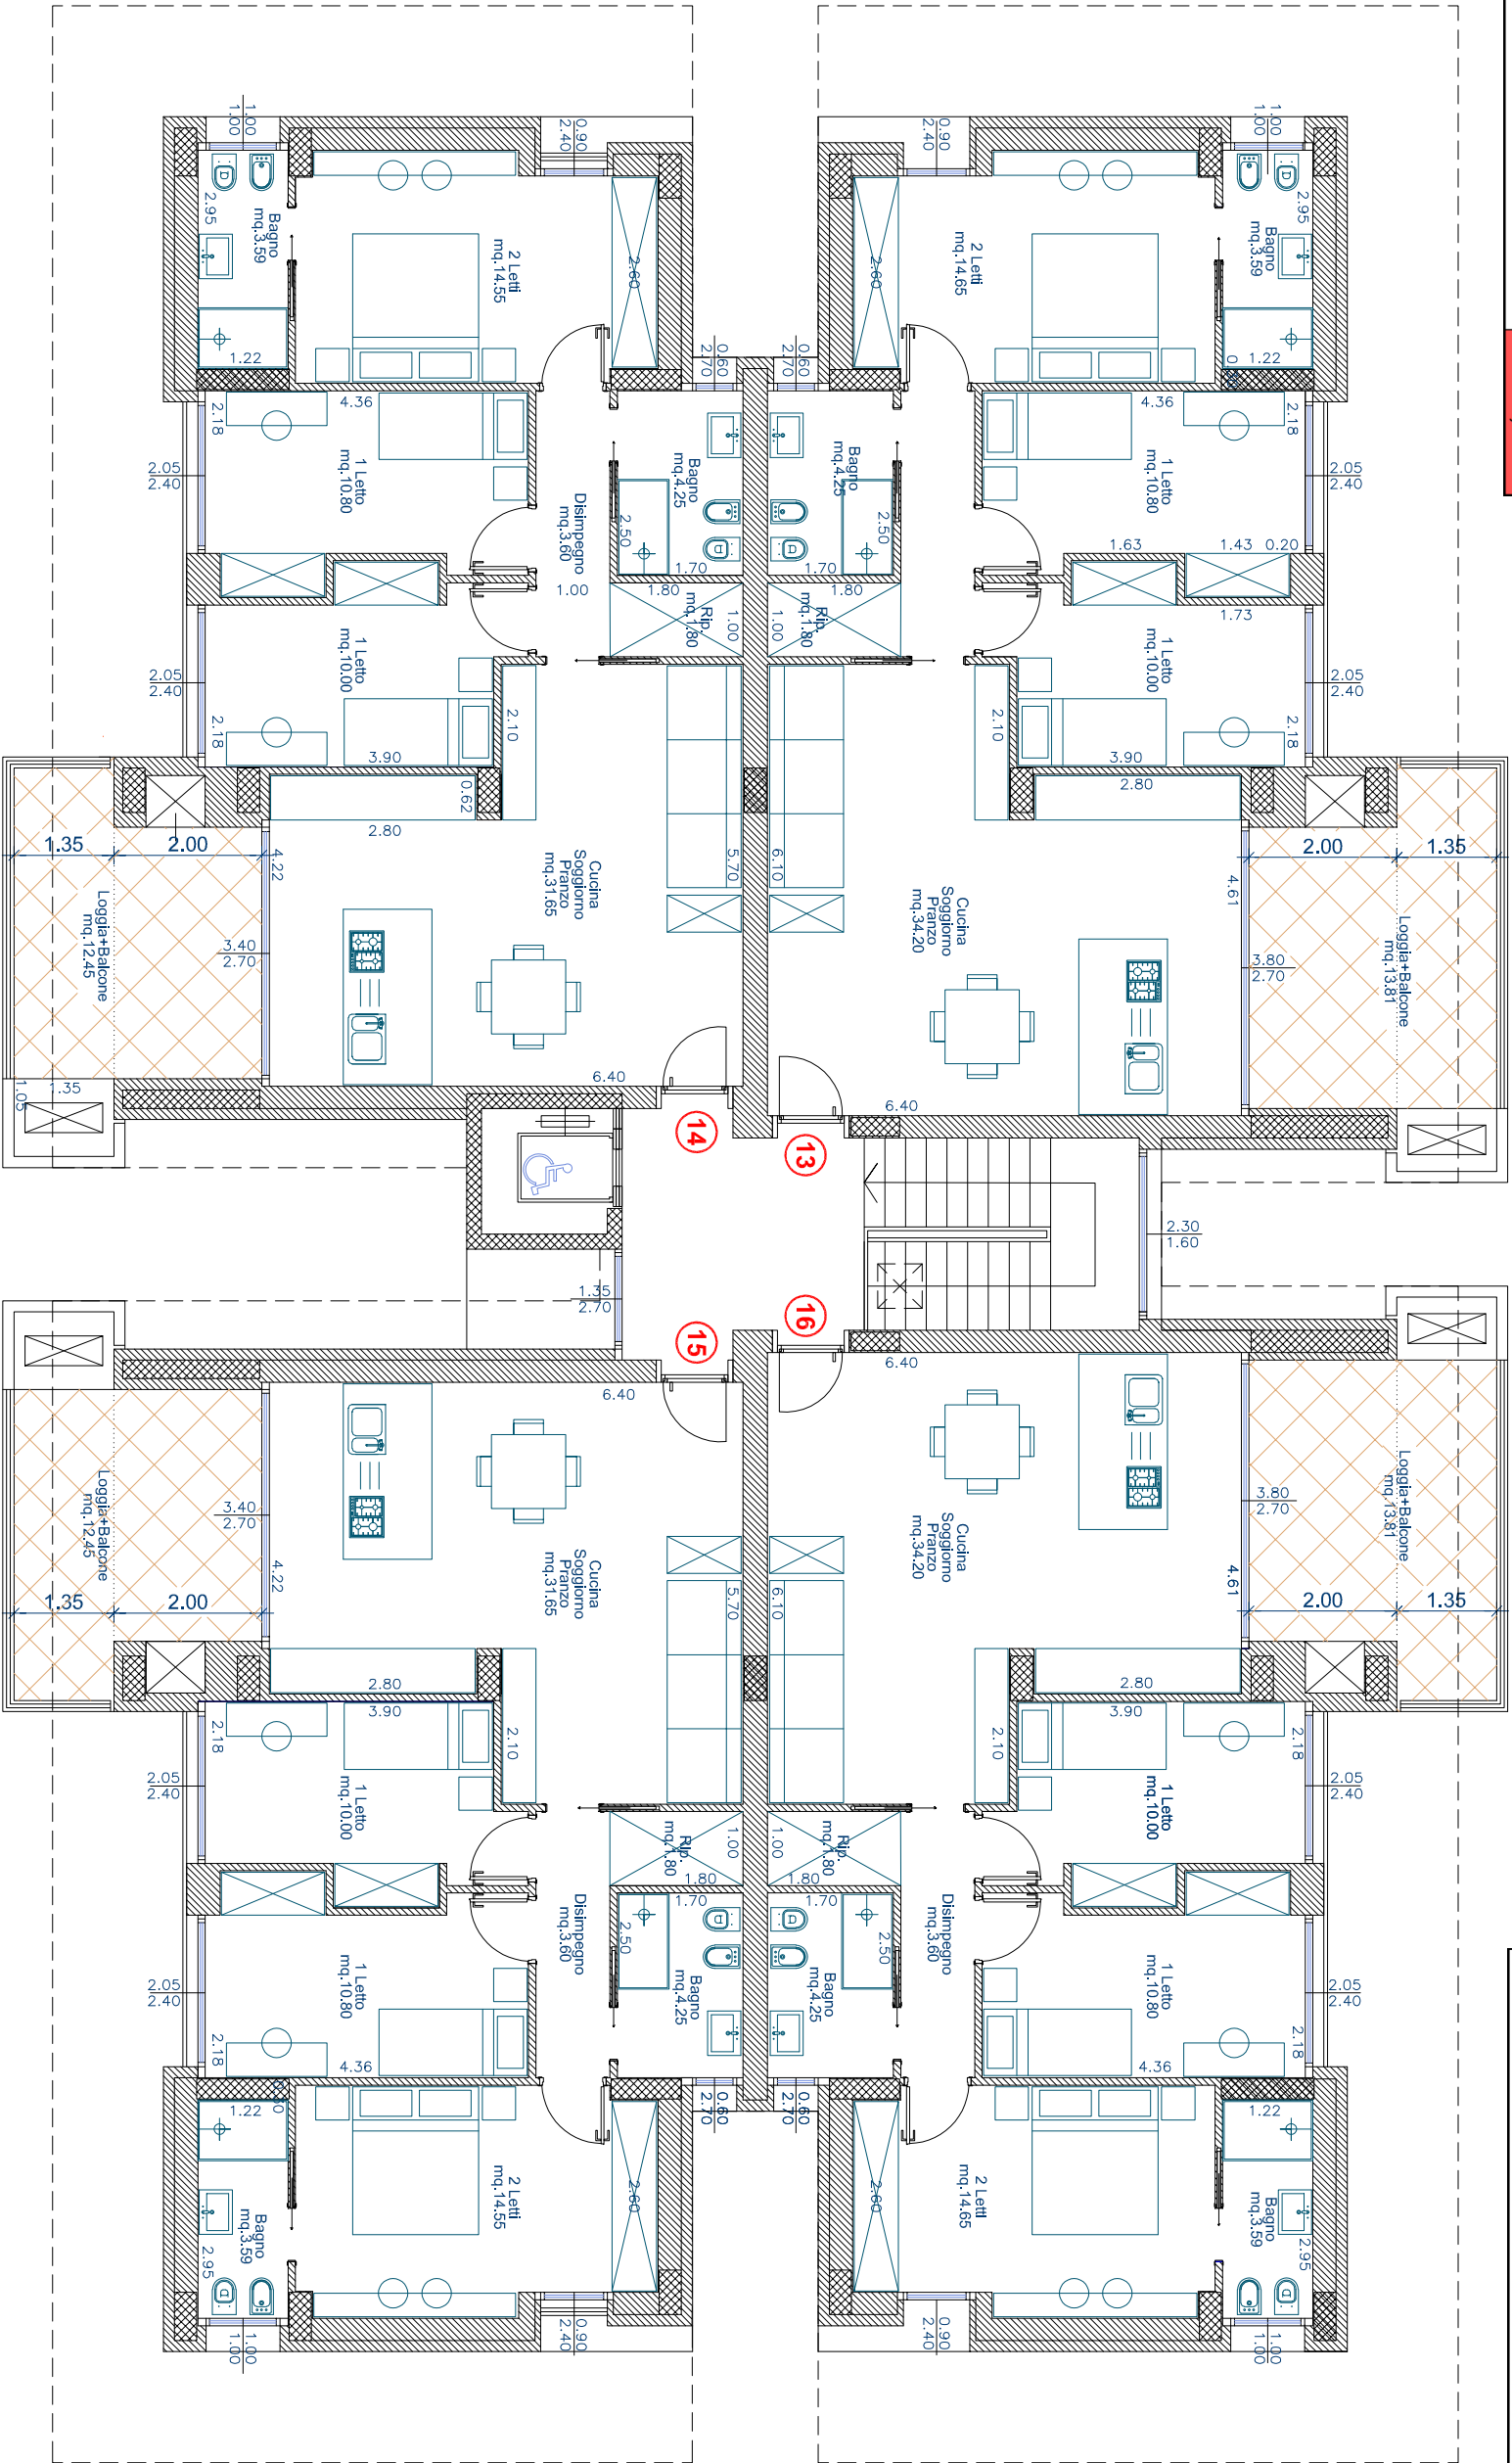

APPARTAMENTO 14	piano	mq	%	superficie
appartamento	attico	100,00	100%	100,00
balconi e terrazzi	attico	15,75	60%	9,45
posti auto n. 14	terra	42,80	25%	10,70
parti comuni				11,46
Totale Superficie Commerciale				131,61

APPARTAMENTO 15	piano	mq	%	superficie
appartamento	attico	100,00	100%	100,00
balconi e terrazzi	attico	15,75	60%	9,45
posti auto n. 15	terra	33,84	25%	8,46
parti comuni				11,46
Totale Superficie Commerciale				129,37