



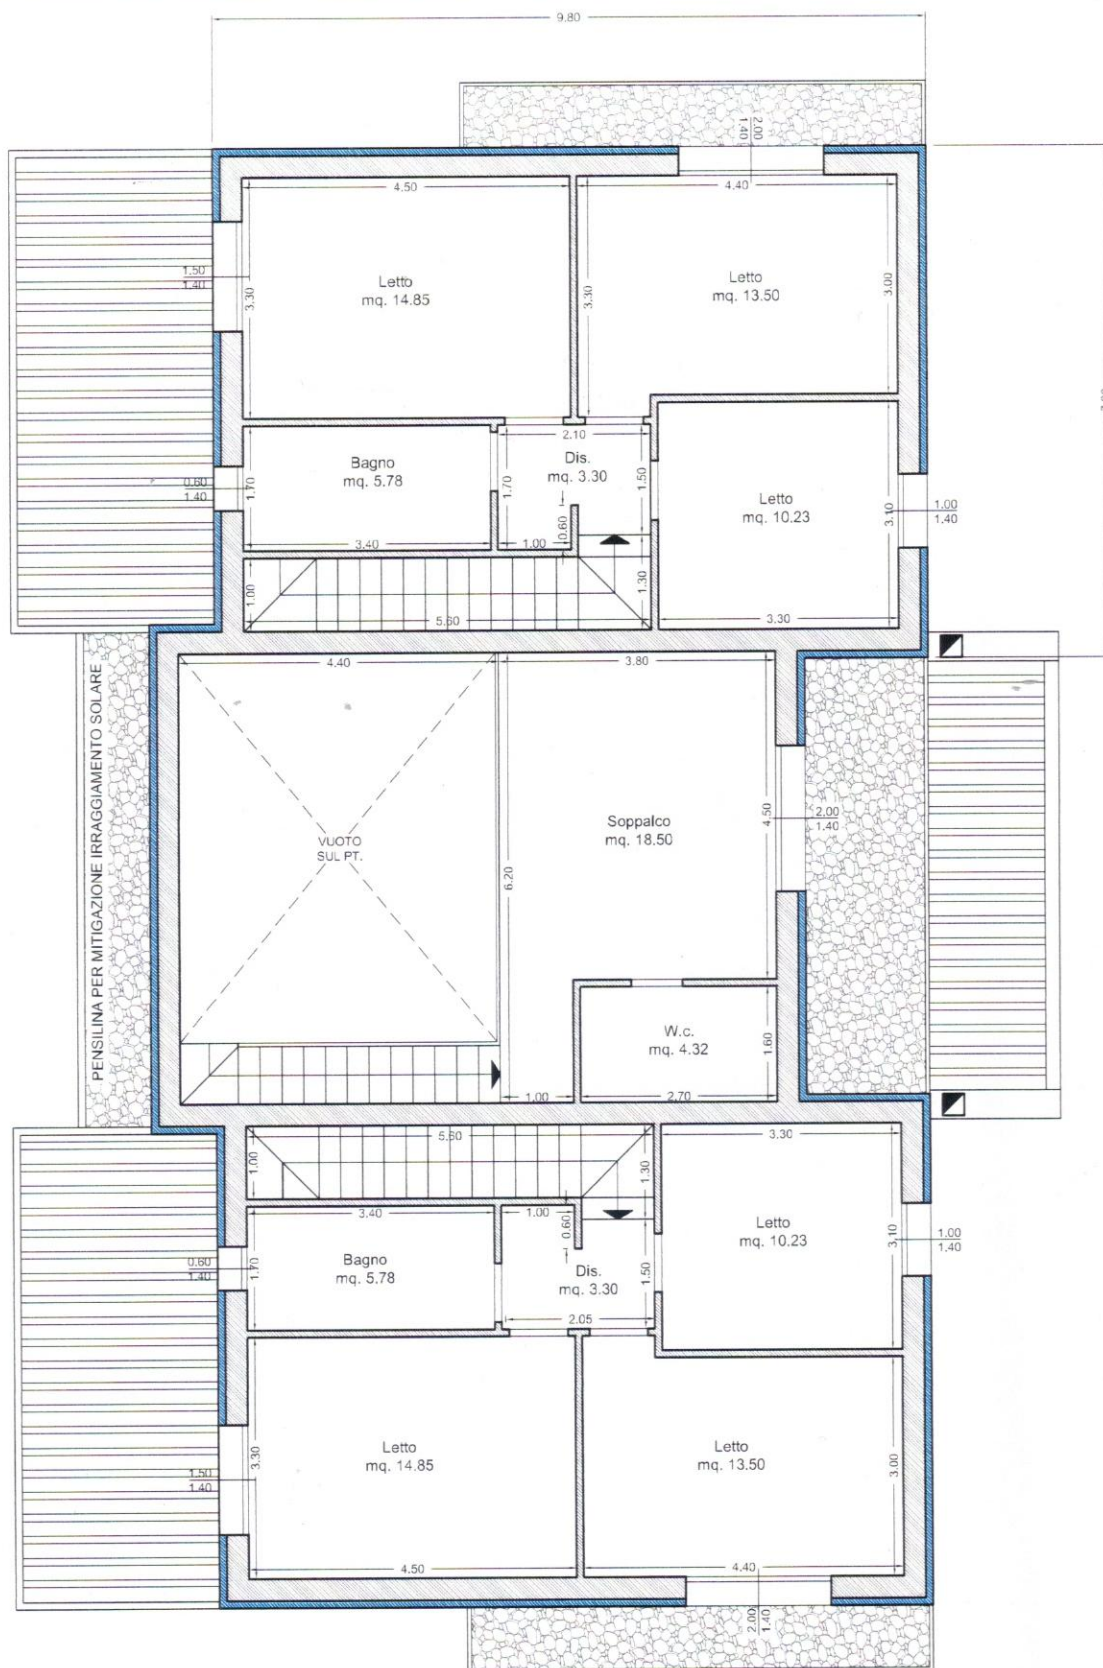

PIANTA PIANO PRIMO

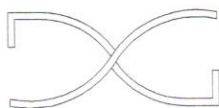

STUDIO TECNICO GEOMETRI
GIACOMO DELLA CHIESA
DAVIDE GALASSI

SEDE IN VIA SICILIA 36 - 48015 CERVIA (RA) TEL. 0544 980251 / 347 4509048